

LES KABOURIAS, CLUB DE PLONGEE DE GRANDSON
 CONSTRUCTION D'UN BÂTIMENT POUR CLUB DE PLONGÉE
 PQ "BELLERIVES", PARC. 828 - 1422 GRANDSON

PLAN REZ
 09.02.2026

4.33 ENQUÊTE
 CPLO - N° 302
 ECH. 1:100

CLUB PLONGEE


LE MAÎTRE DE L'OUVRAGE :


L'ARCHITECTE :

THIBAUD ZINGG
 ARCHITECTES URBANISTES
 EPFL SIA FAS REG A


RUE DU FOUR 26
 1400 YVERDON-LES-BAINS

CONTACT@THIBAUDZINGG.CH T +41 24 425 95 55
 WWW.THIBAUDZINGG.CH

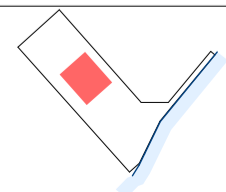


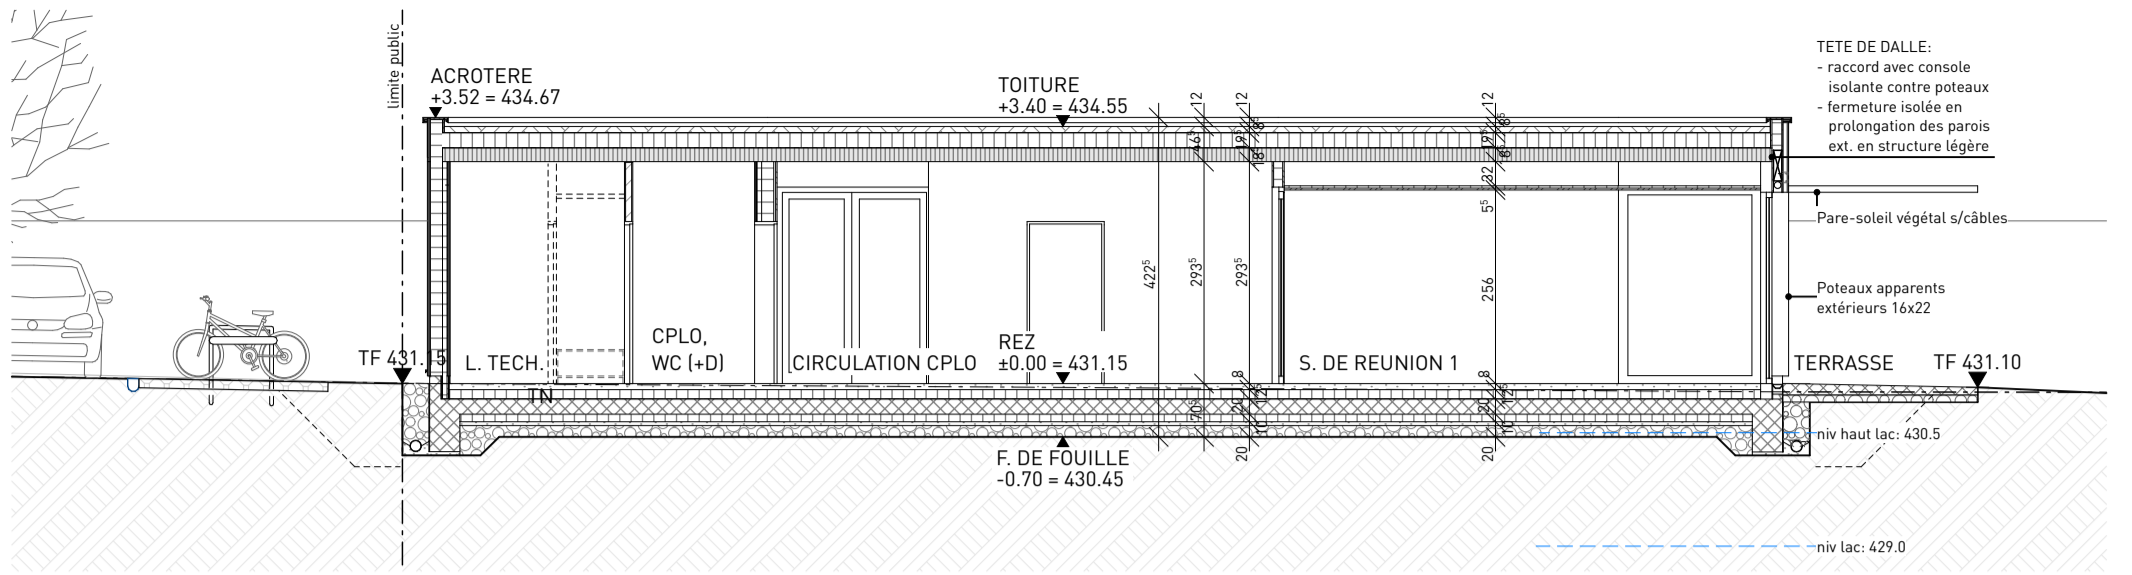


COUPE AA

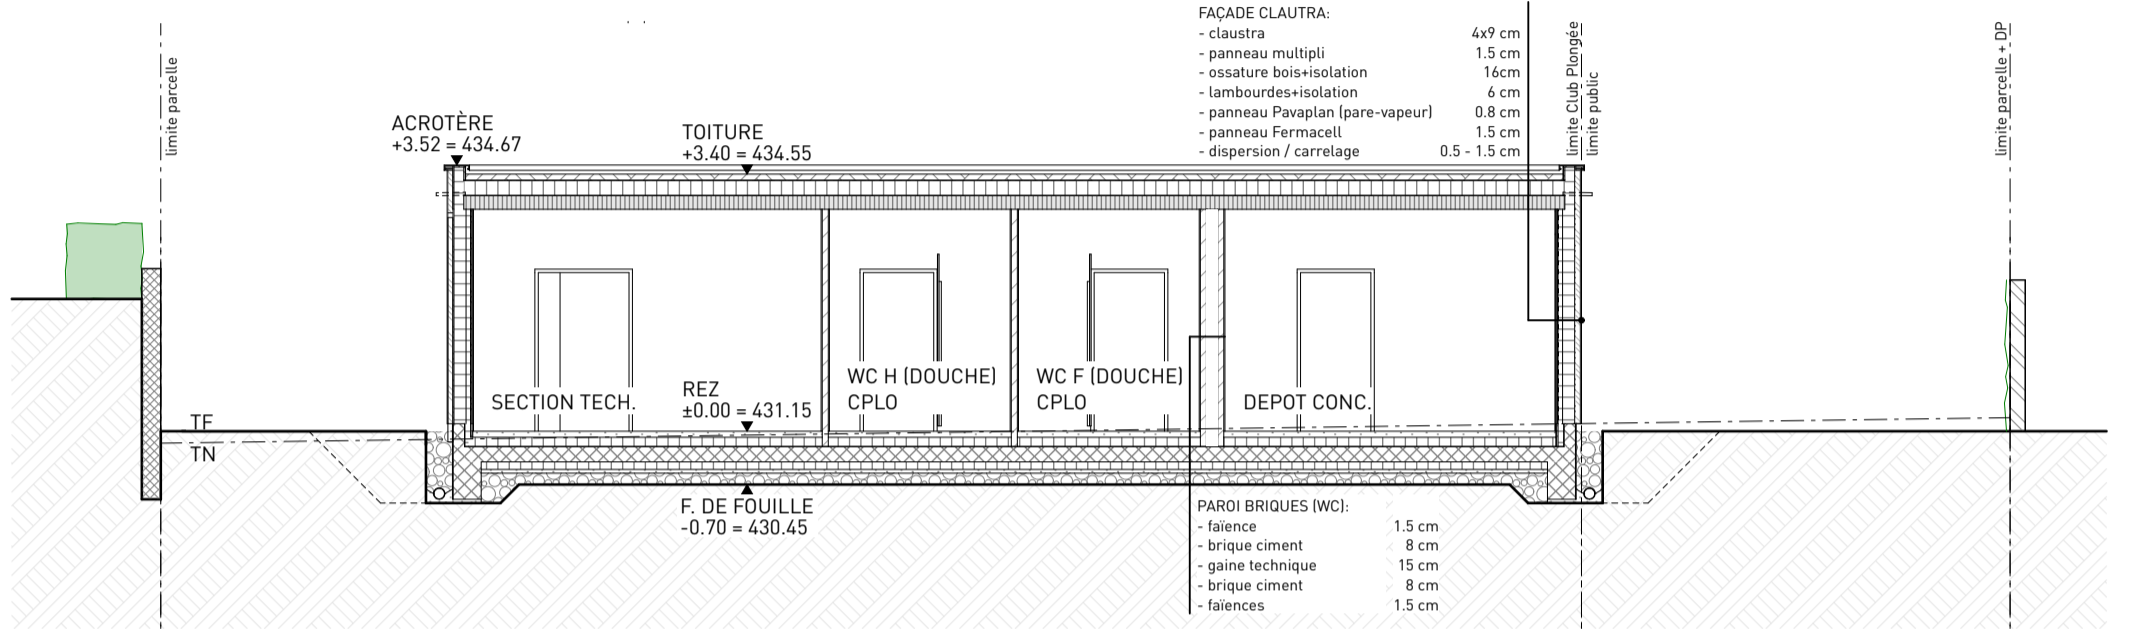

COUPE BB

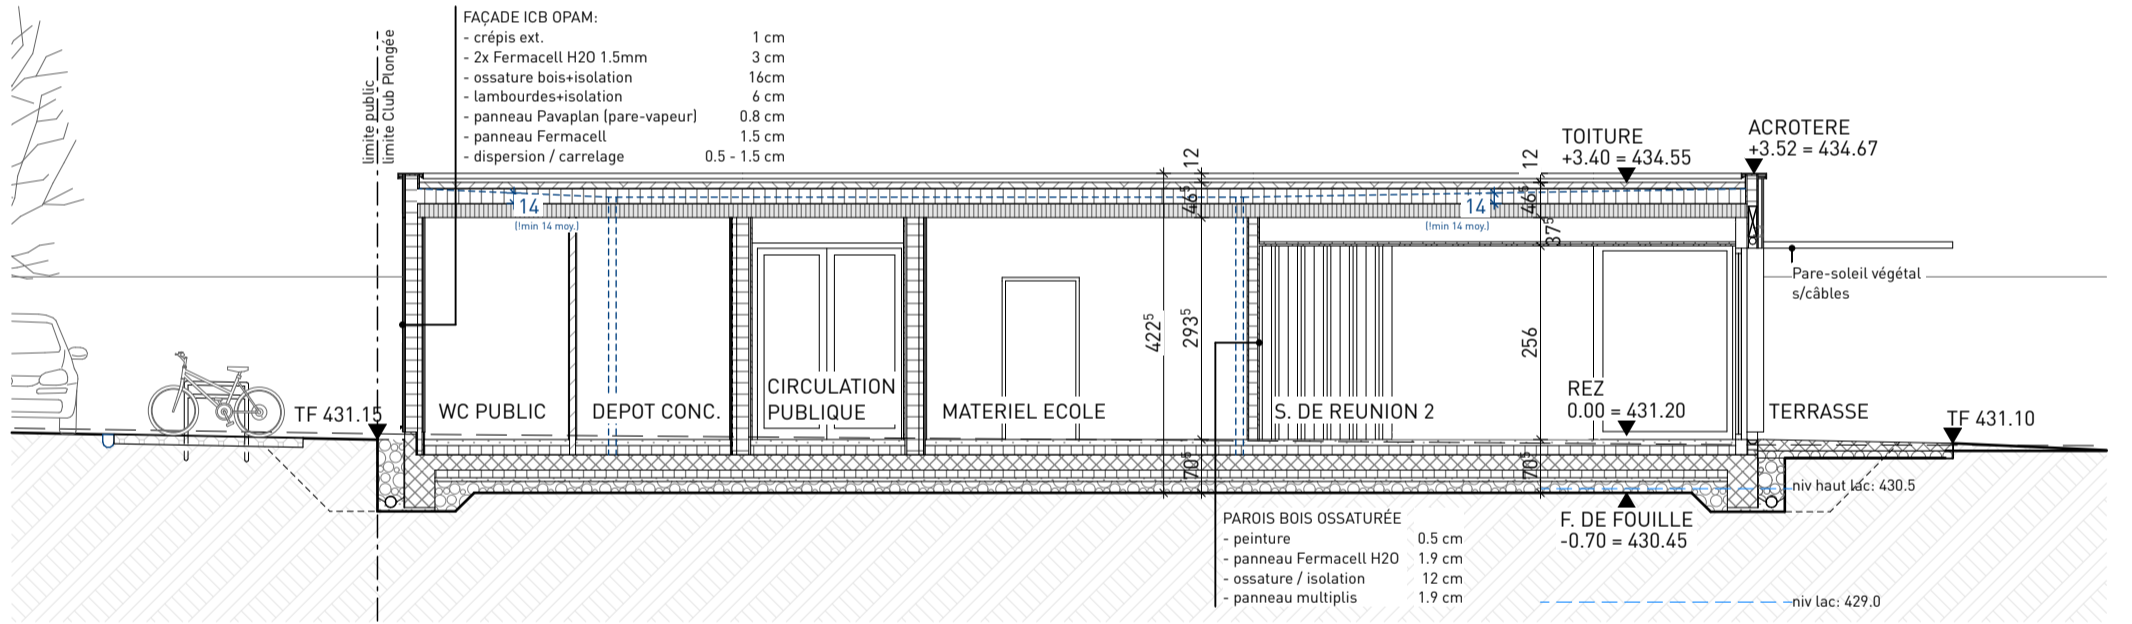

COUPE CC

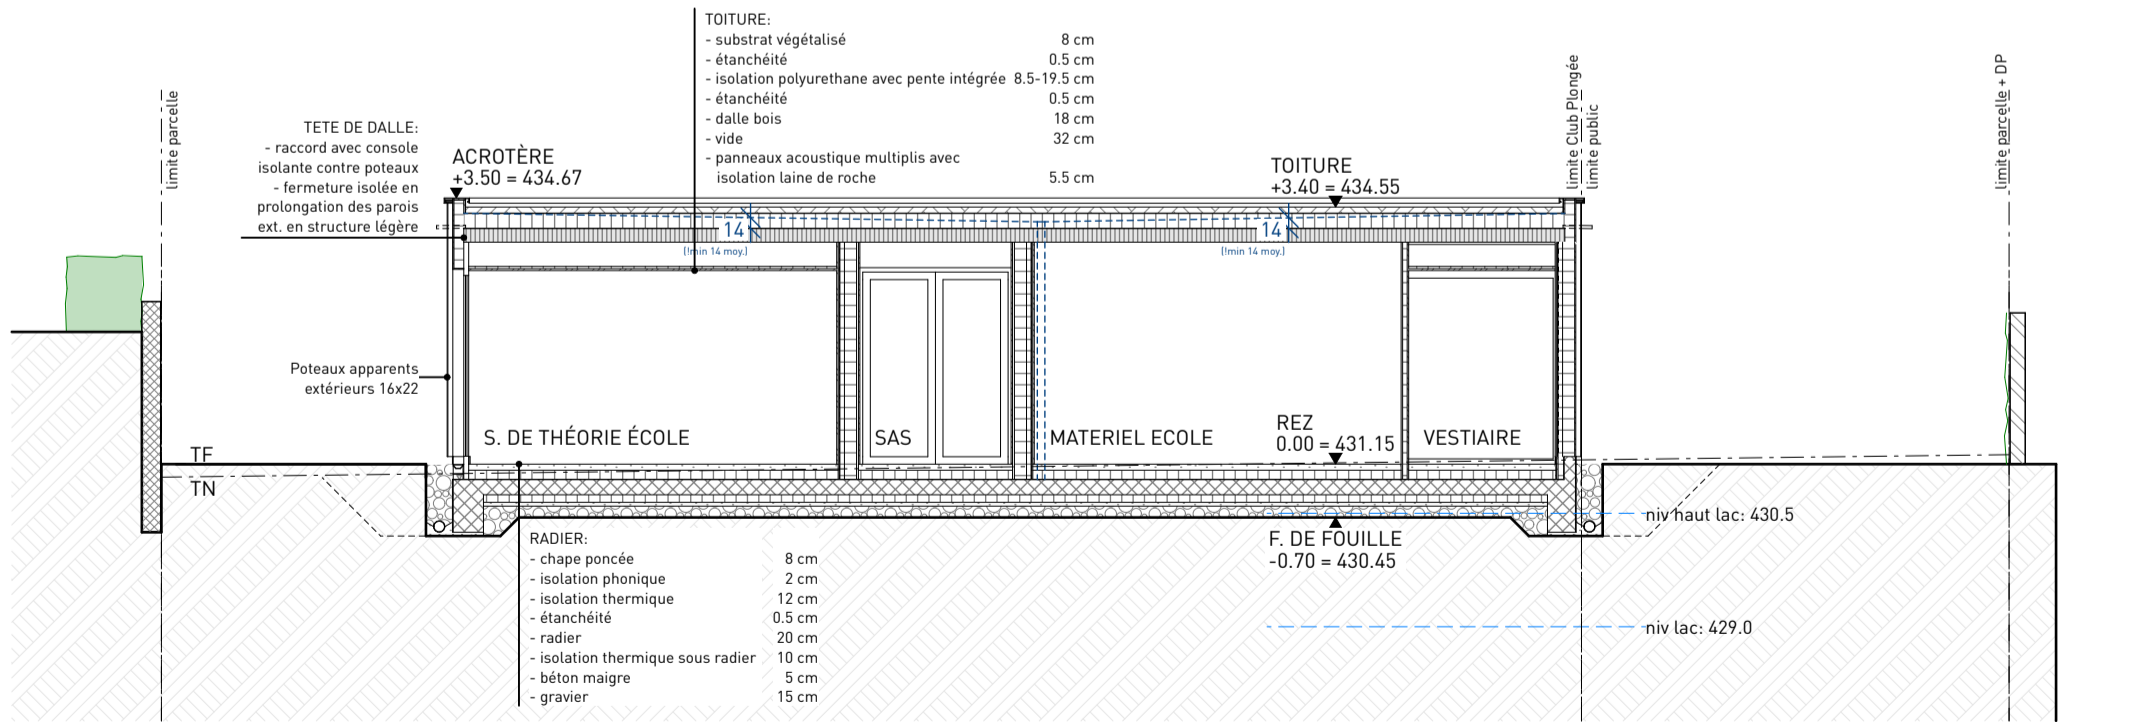

COUPE DD

LES KABOURIAS, CLUB DE PLONGÉE DE GRANDSON
CONSTRUCTION D'UN BÂTIMENT POUR CLUB DE PLONGÉE
PQ "BELLERIVES", PARC. 828 - 1422 GRANDSON

COUPES
09.02.2026

4.33 ENQUÊTE
CPLO - N° 304
ECH. 1:100

CLUB PLONGÉE


LE MAÎTRE DE L'OUVRAGE :


L'ARCHITECTE :

THIBAUD ZINGG
ARCHITECTES URBANISTES
EPFL SIA FAS REG A


RUE DU FOUR 26
1400 YVERDON-LES-BAINS

CONTACT@THIBAUDZINGG.CH T +41 24 425 95 55
WWW.THIBAUDZINGG.CH

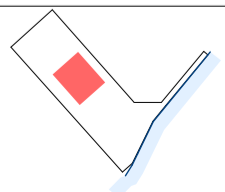


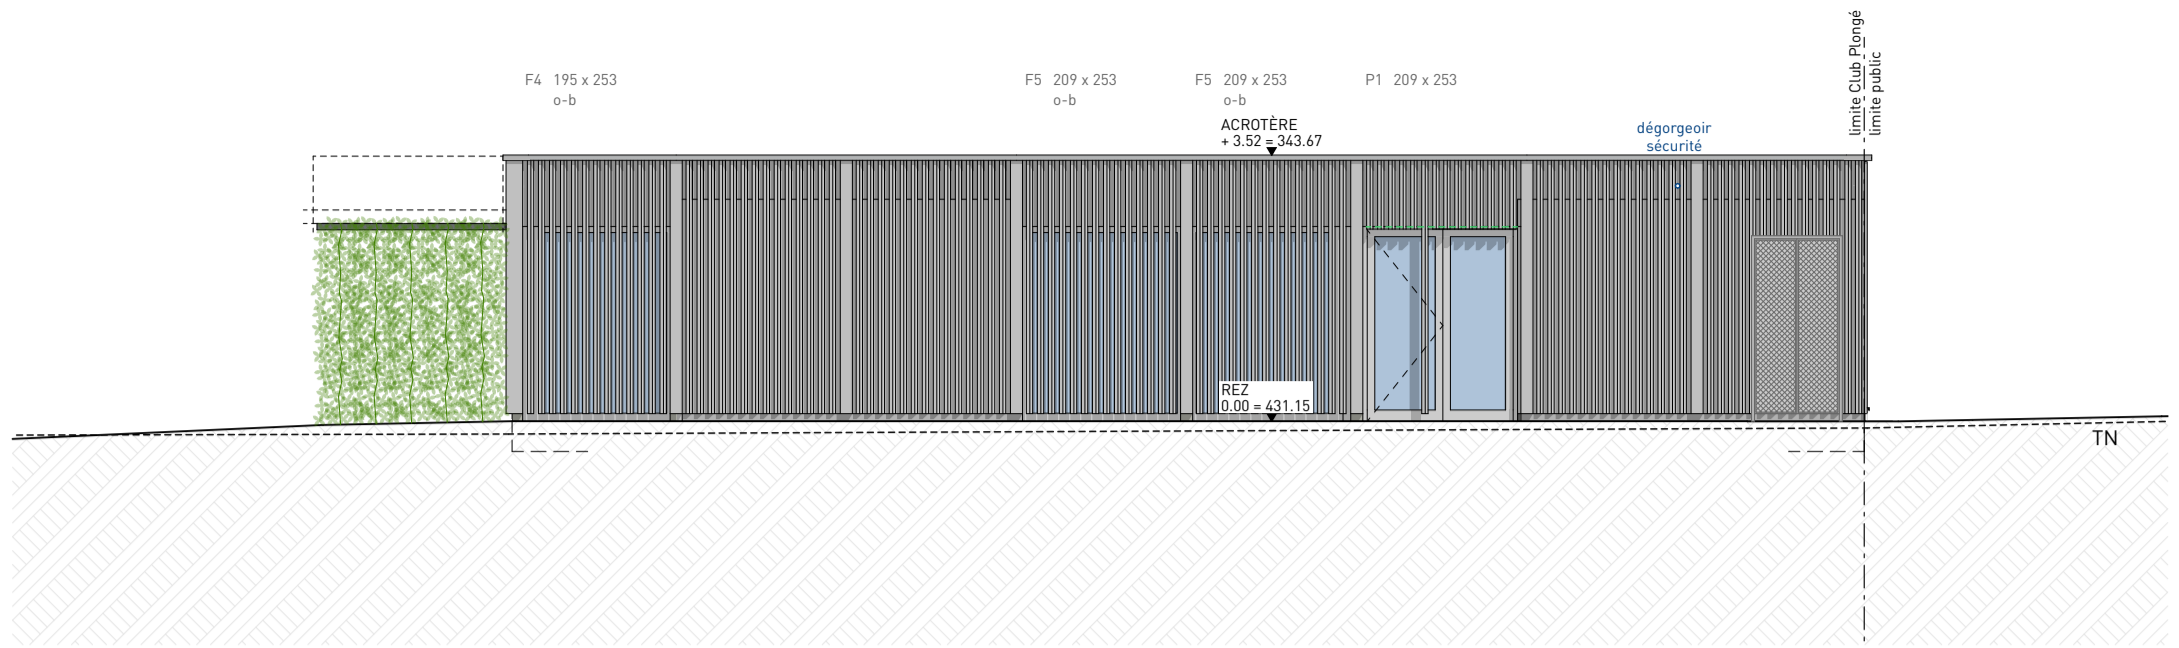


FAÇADE NORD-EST

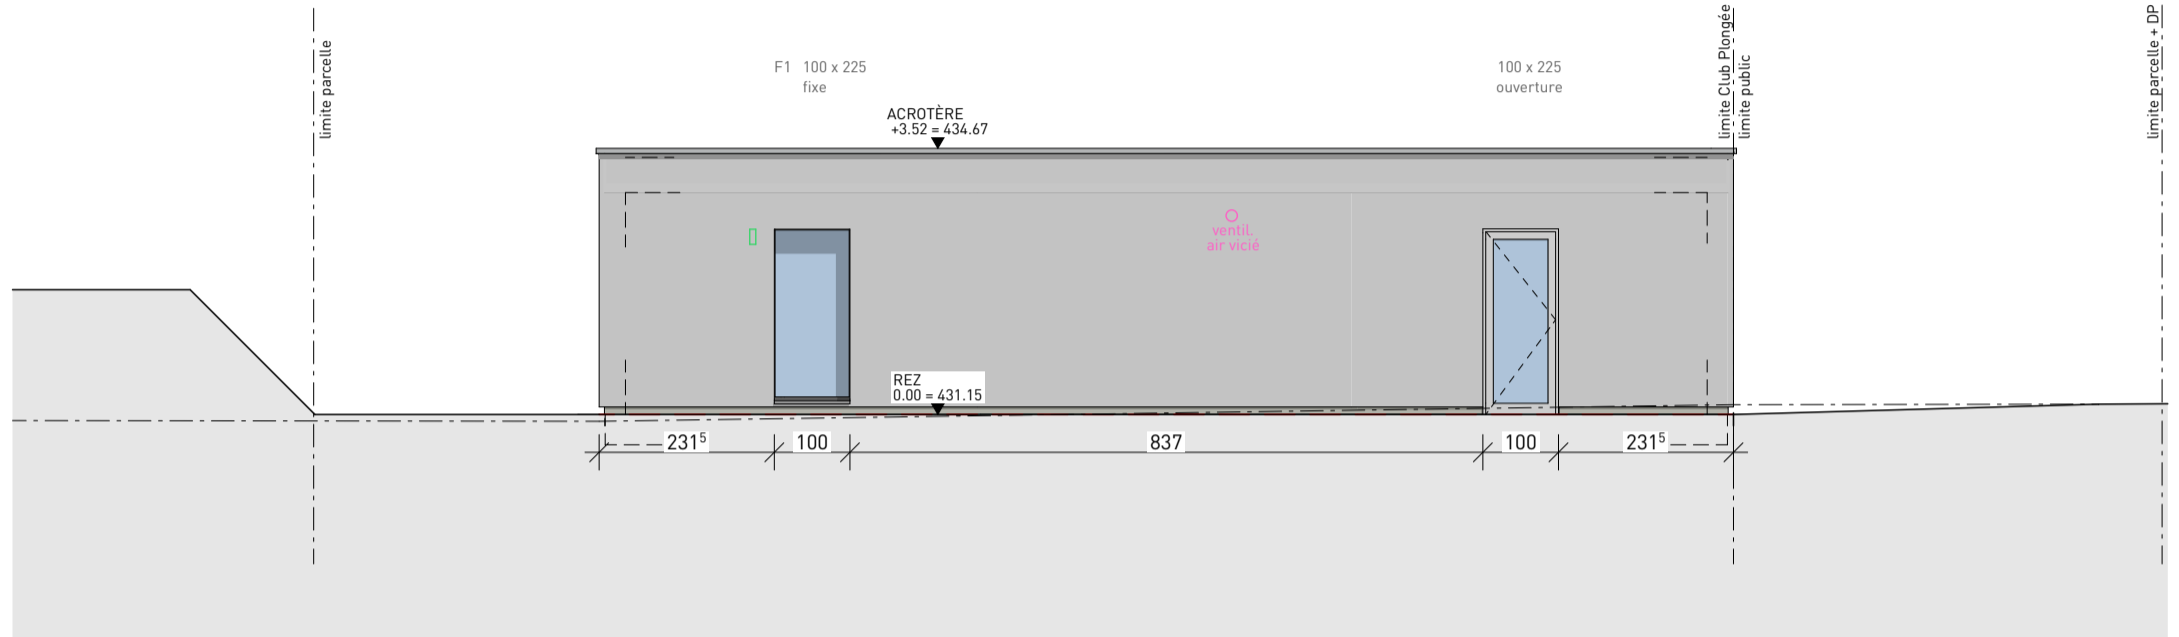

FAÇADE NORD-OUEST

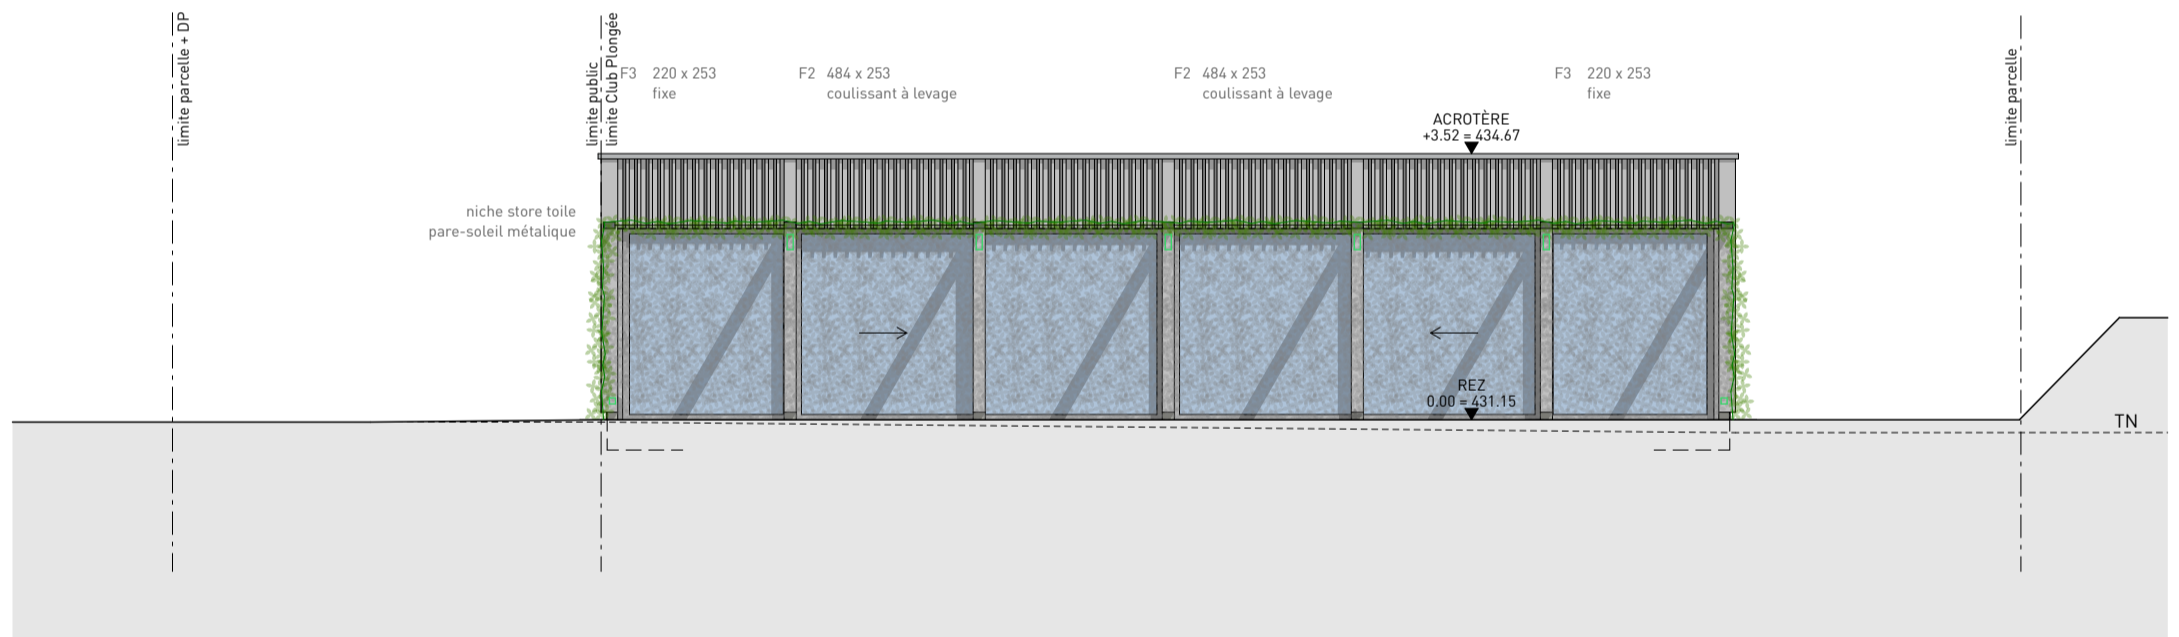

FAÇADE SUD-EST

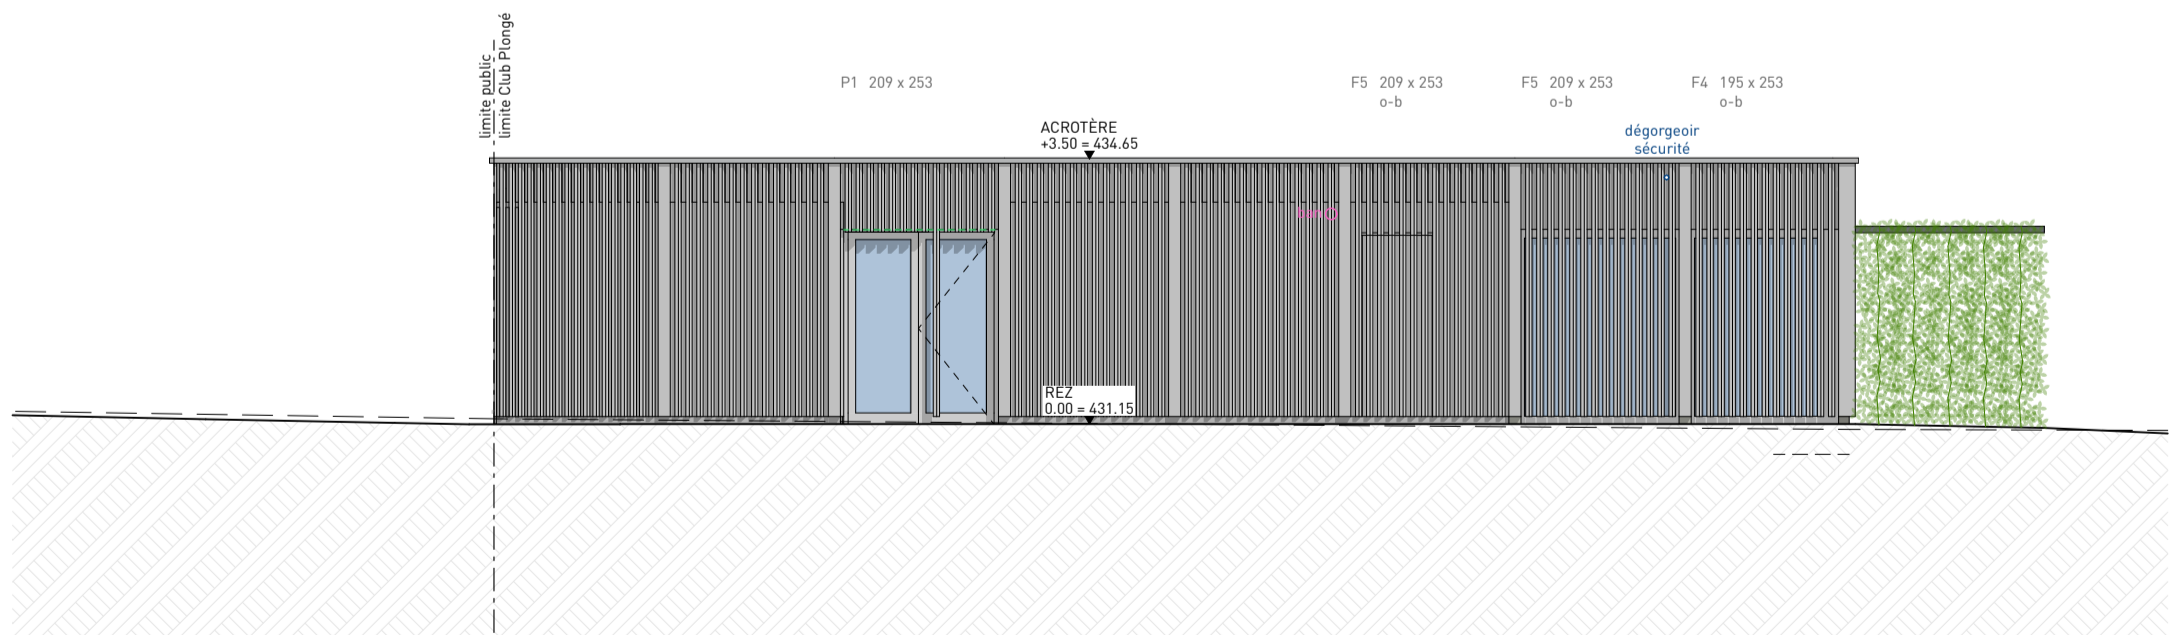

FAÇADE SUD-OUEST

LES KABOURIAS, CLUB DE PLONGEE DE GRANDSON
 CONSTRUCTION D'UN BÂTIMENT POUR CLUB DE PLONGÉE
 PQ "BELLERIVES", PARC. 828 - 1422 GRANDSON

FACADES
 09.02.2026

4.33 ENQUÊTE
 CPLO - N° 305
 ECH. 1:100

CLUB PLONGEE

LE MAITRE DE L'OUVRAGE :


L'ARCHITECTE :


THIBAUD ZINGG
 ARCHITECTES URBANISTES
 EPFL SIA FAS REG A

RUE DU FOUR 26
 1400 YVERDON-LES-BAINS

CONTACT@THIBAUDZINGG.CH
 WWW.THIBAUDZINGG.CH

T +41 24 425 95 55

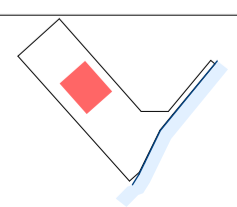

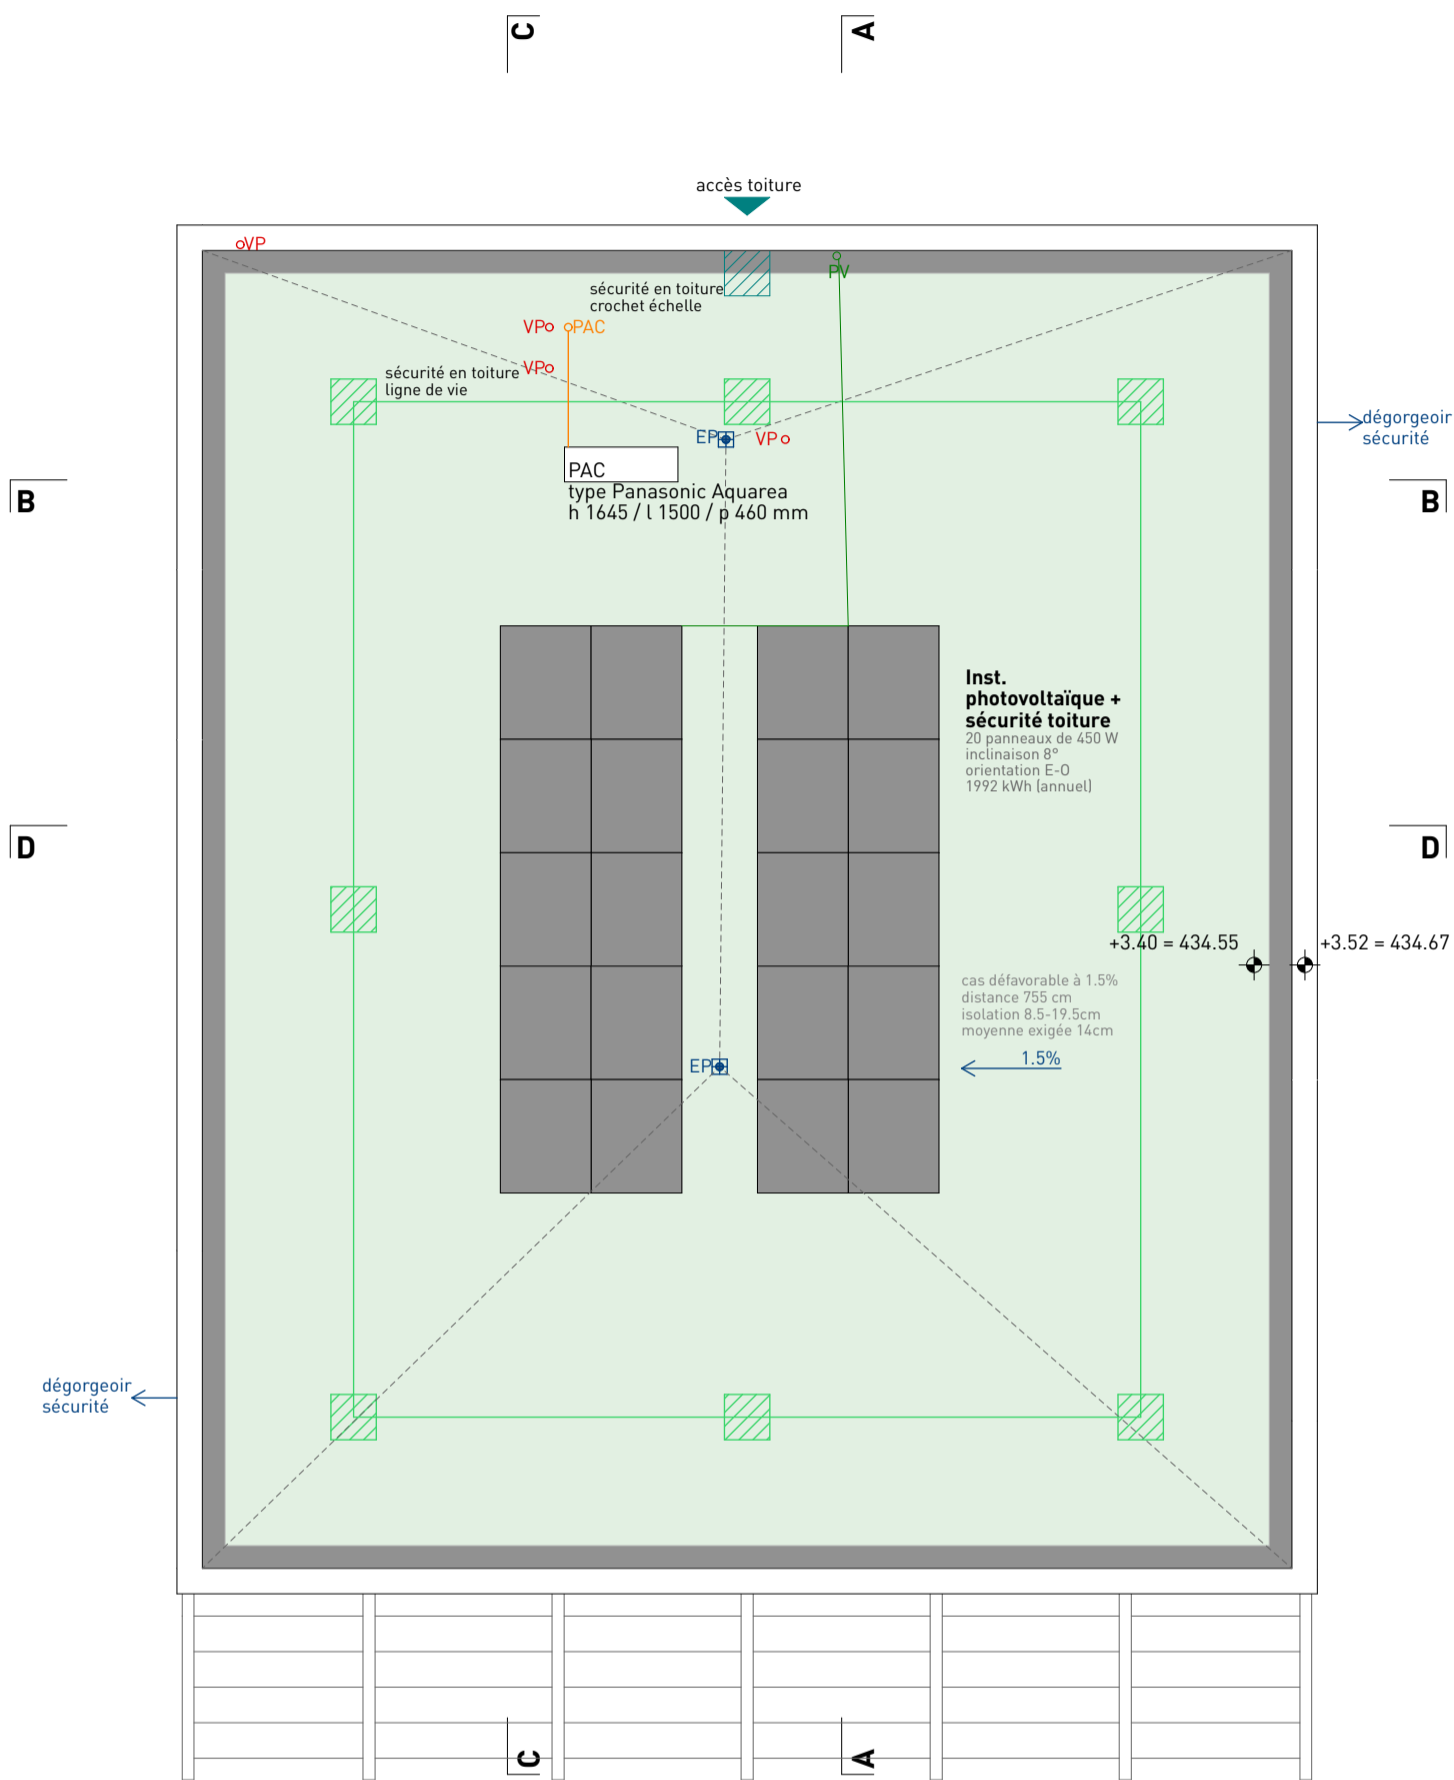

LES KABOURIAS, CLUB DE PLONGEE DE GRANDSON
CONSTRUCTION D'UN BÂTIMENT POUR CLUB DE PLONGÉE
PQ "BELLERIVES", PARC. 828 - 1422 GRANDSON

PLAN TOITURE
09.02.2026

4.33 ENQUÊTE
CPLO - N° 303
ECH. 1:100

CLUB PLONGÉE

LE MAÎTRE DE L'OUVRAGE :

L'ARCHITECTE :

THIBAUD ZINGG
ARCHITECTES URBANISTES
EPFL SIA FAS REG A

RUE DU FOUR 26
1400 YVERDON-LES-BAINS

CONTACT@THIBAUDZINGG.CH
WWW.THIBAUDZINGG.CH

T +41 24 425 95 55

